


Załącznik 6.1

1.08	SALA KONFERENCYJNA
49,27m ²	wykładzina dywanowa

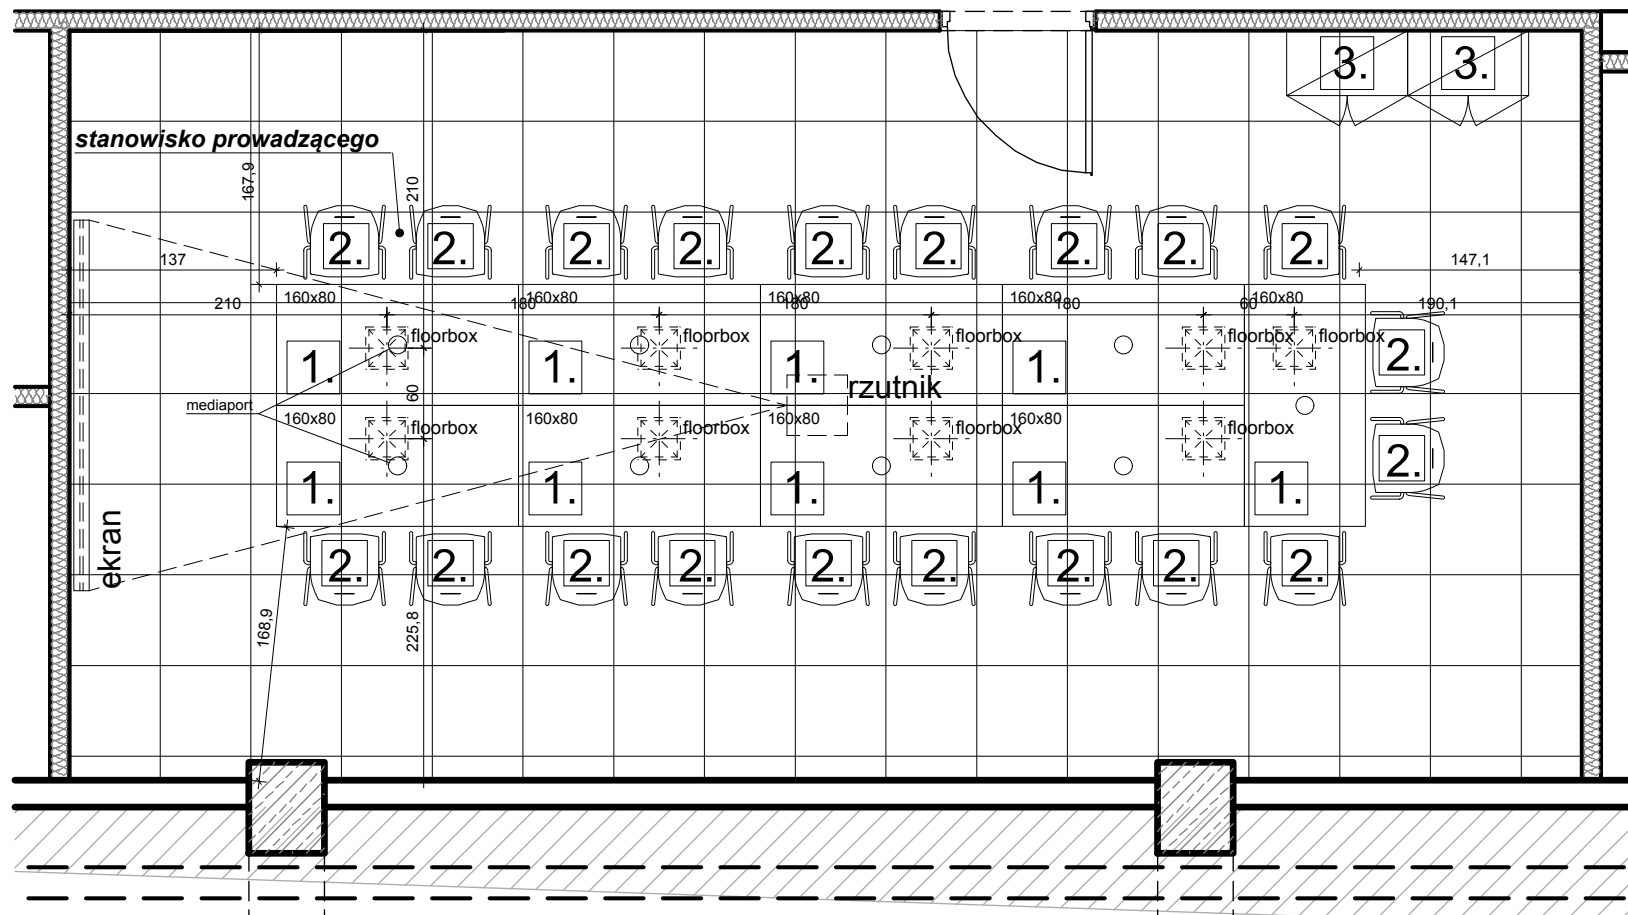

Zestawienie wyposażenia:

1. Stół konferencyjny, 160x80cm, 9 szt.
2. Krzesło konferencyjne, kolor szary, 20 szt.
3. Szafka niska, 2 szt.
4. Ekran projekcyjny do rzutnika

SKALA 1:50

A4