


# Załącznik 12.1

2.13	POM. SOCJALNE/KUCHNIA
24,66m <sup>2</sup>	gres

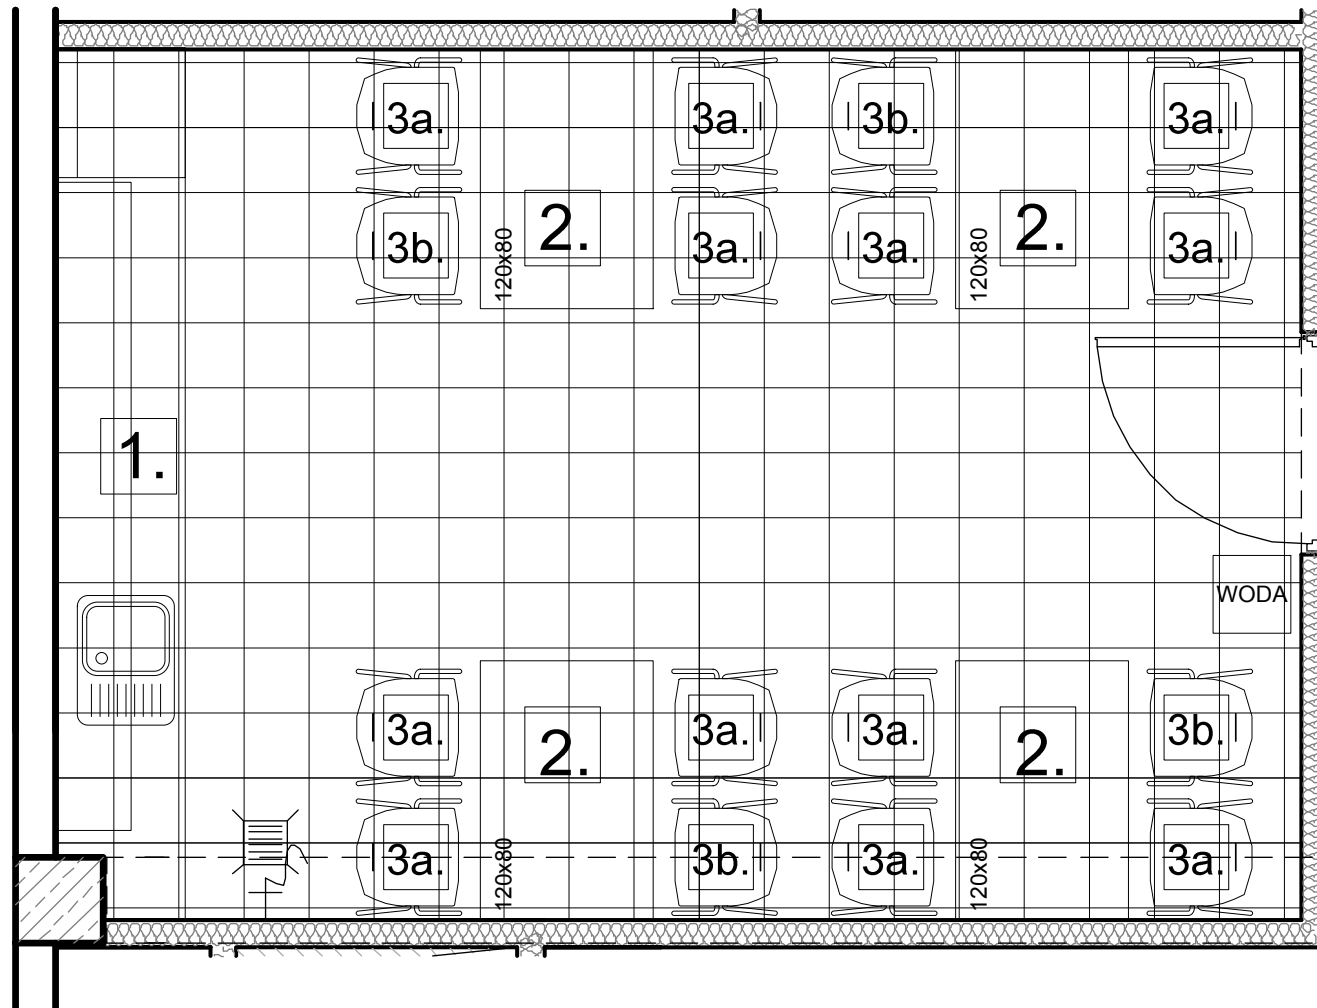

## Zestawienie wyposażenia:

1. Zabudowa meblowa kuchenna, 1 szt.
2. Stół kuchenny 120x80cm, 4 szt.
- 3a. Krzesło kuchenne, kolor szary 12 szt.
- 3b. Krzesło kuchenne, kolor beżowy 4 szt.

Szczegółowy projekt zabudowy kuchennej w załączniku 12.2

SKALA 1:35

A4