RZUT

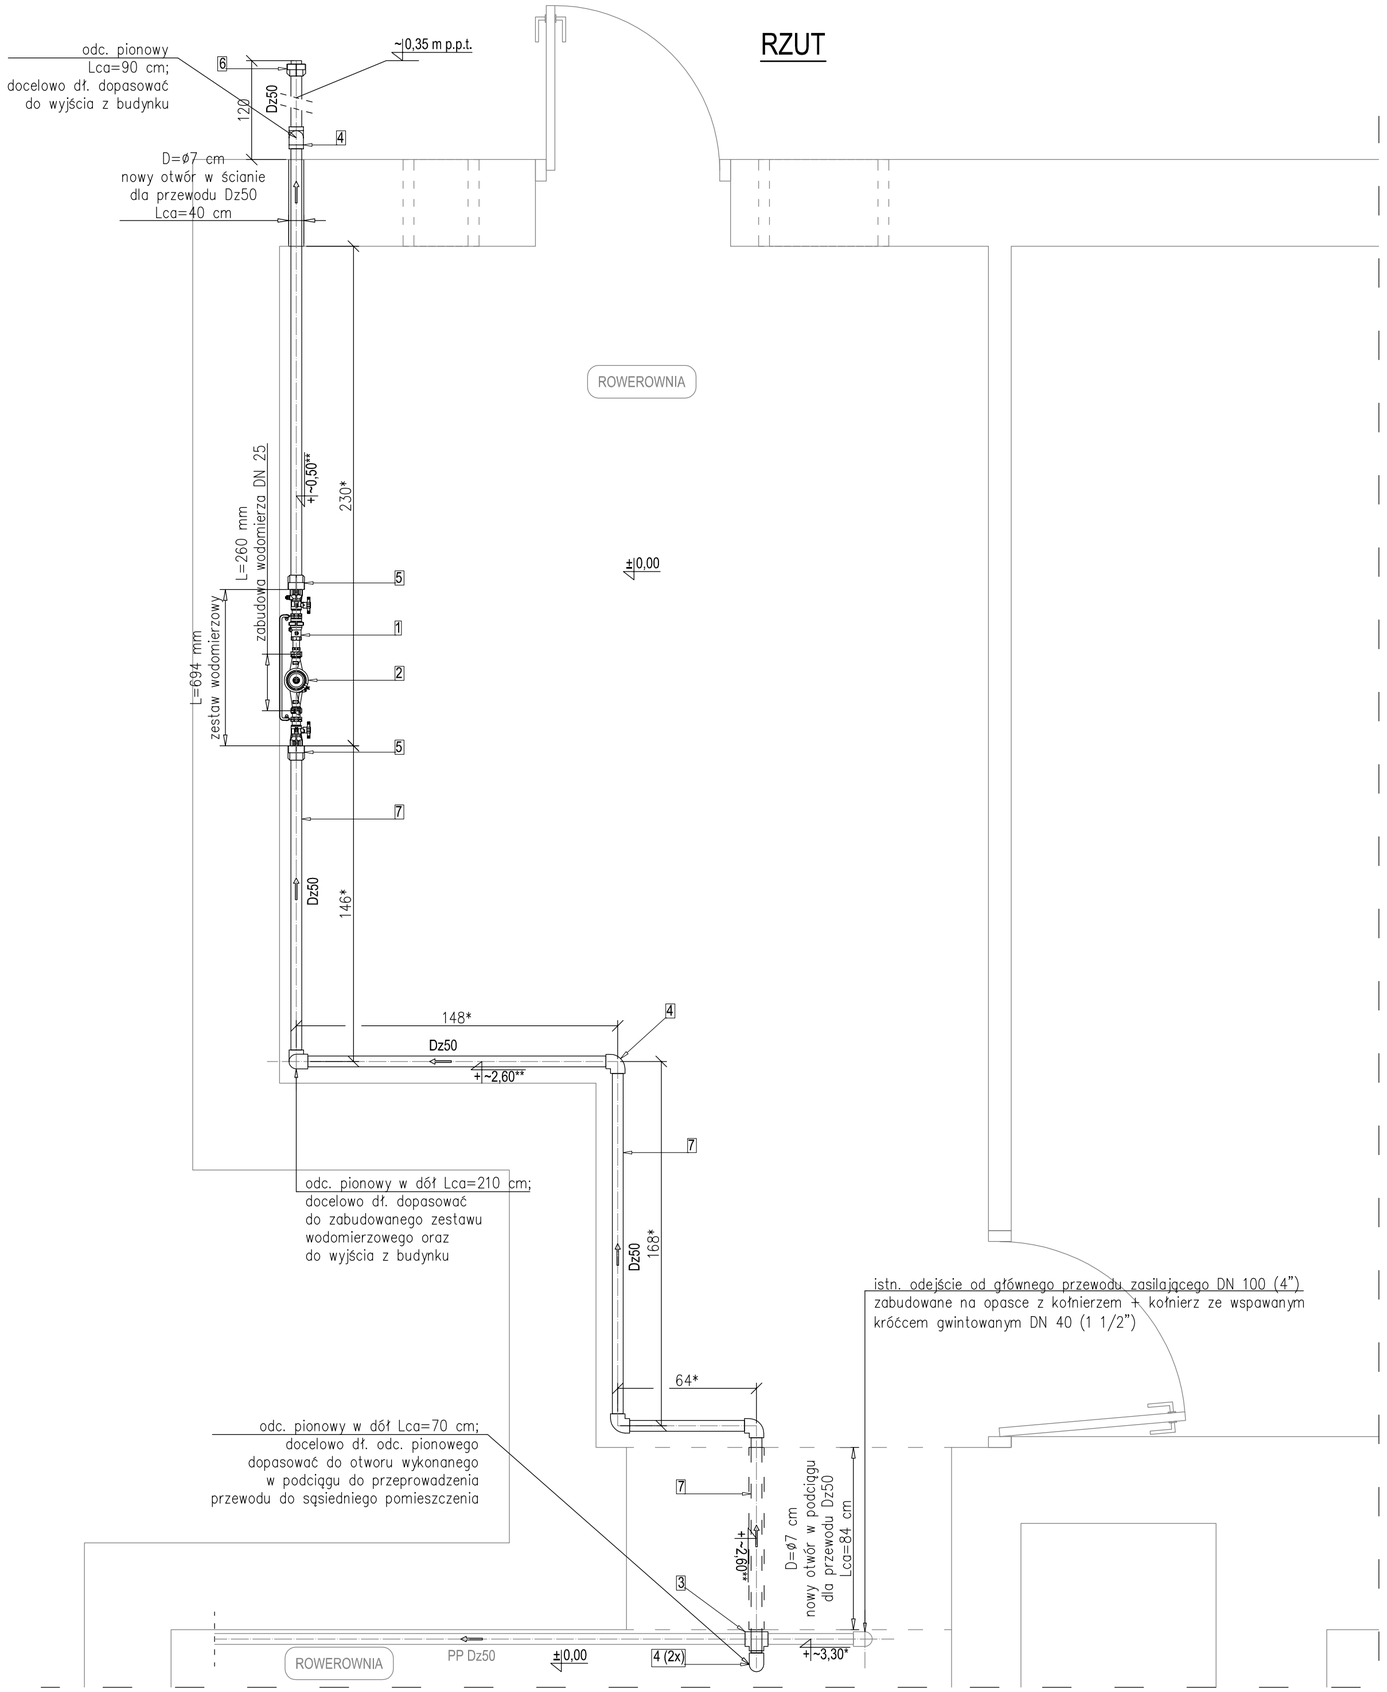

B-5 Budynek H4

Poz.	Nazwa urządzenia	Ilość	Materiał	Parametry	Uwagi	Nr urządzenia
1	Zestaw wodomierzowy do poziomego montażu wodomierza skrzydełkowego z kulowymi zaworami odcinającymi, wbudowanym zaworem antyskażeniowym typu EA oraz zintegrowanym zaworem spustowym	1 szt.	Wieszak zestawu ze stali ocynkowanej i malowanej proszkowo; zawory odcinające oraz zawór zwrotny typu EA z mosiądzu; łoże kuli w zaworach odcinających z teflonu, kula z mosiądzu, mikropolerowana i chromowana	Do zabudowy wodomierza o dł. L = 260 mm, króćce z gwintem wewn. do przyłączenia przewodów 1 1/2", króćce do podłączenia wodomierza z gwintem wewn. 1 1/4"	Zintegrowany zawór spustowy jest umieszczony w korpusie zaworu odcinającego, który jest ostatnim elementem zestawu wodomierzowego	–
2	Wodomierz skrzydełkowy do wody zimnej; ciągły strumień objętości Q3 = 10 m3/h	1 szt.	–	DN 25 przyłącza z gwintem zewn. 1 1/4" dł. zabudowy L = 260 mm dokładność wskazań 0,00005 m3	Wodomierz należy wyposażyć w moduł do zdalnego odczytu radiowego	N.D.
3	Trójnik równoprzelotowy do zgrzewania mufowego	1 szt.	PP	Dz50/50	Trójnik należy wpiąć w istniejący przewód na odejściu od głównego przewodu zasilającego DN 100	–
4	Kolano 90° do zgrzewania mufowego	9 szt.	PP	Dz50	–	–
5	Adapter do zgrzewania mufowego z gwintem zewnętrznym	2 szt.	PP, mosiądz	Dz50/1 1/2"	Do zabudowania zestawu wodomierzowego; gwint w adapterze dostosowany do połączeń z gwintami mosiężnymi	–
6	Adapter do zgrzewania mufowego z gwintem wewnętrznym	1 szt.	PP, mosiądz	Dz50/1 1/2"	Zabudowa poza budynkiem H4 - bezpośrednie podłączenie do instalacji nawadniania; gwint w adapterze dostosowany do połączeń z gwintami mosiężnymi	–
7	Rura Lca = 11,5 mb	1 szt.	PP, SDR11, PN10	Dz50,0 x 4,6	–	–

UWAGI:
1. (*)–wymiary zweryfikować w naturze podczas realizacji robót.
2. (**)–rozstaw elementów dostosować podczas realizacji robót.
3. Proj. instalację podpierać do ściany budynku za pomocą typowych konsoli do podpierania rurociągów.
Do przeprowadzenia przewodu między pomieszczeniami rowerowni przyjęto wykonanie otworu ø7 cm o dł. Lca=84 cm, aby nie wprowadzać przewodu w światło przejścia.
4. Wyjście przewodu z budynku przez ścianę poprzez nowy otwór na wysokości ~50 cm ponad posadzką; następnie rurociąg sprowadzić pod ziemię na głębokość ~35 cm pod powierzchnię terenu.

INWESTOR:
Instytut Lotnictwa
al. Krakowska 110/114
02-256 Warszawa

TEMAT:
Projekt systemu automatycznego nawadniania zieleni

JEDNOSTKA PROJEKTOWA:
SANPOL Robert Mazur
ul. Czołowa 30 b
03-028 Warszawa

TREŚĆ RYSUNKU:
Zasilanie systemu nawadniania
Przyłącze wody B-5 (Budynek H4)

DATA:	NR RYSUNKU:	SKALA:
09. 2015	IS-05-00	1:20
PROJEKTANT:	PODPIS:	
Marcin Kobza nr upr. MAZ/0204/POOS/10		