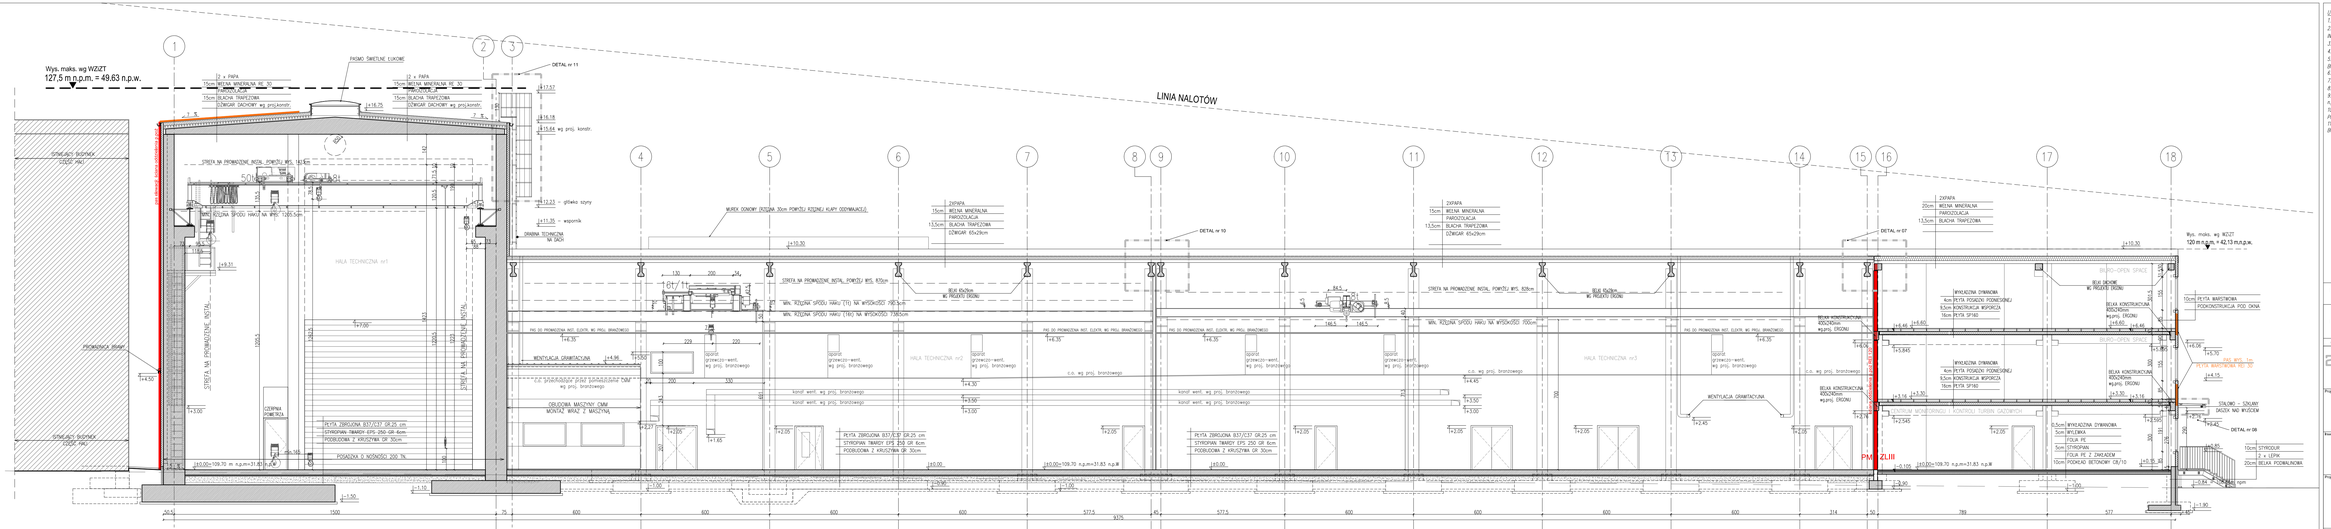

UWAGI:
1. OPRACOWANIE ARCHITEKTONICZNE RozTRZYGNĄĆ ŁĄCZNIE Z PROJ. BRANŻOWYMI.
2. RYSUNKI PO KAŻDYM RozTRZYGNIĘCIU ŁĄCZNIE Z OPISEM TECHNICZNYM, KTÓRY STANOWI INTEGRALNĄ CZĘŚĆ DOKUMENTACJA BUDOWLANEJ.
3. WSZYSTKIE WYMIARY SPRAWDZIĆ NA BUDOWIE.
4. O ZMIANACH W PROJEKCIE INFORMOWAĆ PROJEKTANTÓW.
5. WYPEŁNIENIE POMIĘDZYOSIOWE STOWARZYSZONYCH I WYTYCZNE BUDOWLANE WG PROJEKTÓW BRANŻOWYCH.
6. BALUSTRADY KL. SCHODOWEJ H=1.10 CM.
7. WSZYSTKIE WYMIARY STAROŃ ŚWIENNYCH I DROMOWYCH SPRAWDZIĆ NA BUDOWIE.
8. WYMIARY DRZWI PODANO W ŚWIETLE OTWORU.
9. WSZYSTKIE RZĘDNE PODANO W ODNIESIENIU DO "0" BUDYNKU WYNOSZĄCEGO 109.70 m n.p.m.
10. WSZYSTKIE ROBOTY BUDOWLANE ZWIĄZANE Z ELEMENTAMI KONSTRUKCJI WYKONAĆ NA PODSTAWIE RYSUNKÓW KONSTRUKCJI.
11. OTWORY W/MIEMI KANALIZACYJNYCH BĘDĄ WYKONANE NA PODSTAWIE PROJEKTU BRANŻOWEGO.

R2	1. Wprowadzenie podłogi podniesionej w części biurowej, uniesiono do wysokości +0.60 2. Wprowadzenie nowej wewnętrznej ściąg. zewnętrznej nr. 12, usunięto ten wymóg 3. Wprowadzenie kondygnacji wentylacyjnej	Michał Pietrzak	03.11.2015
R1	1. Zmiana wymiarów hali technologicznej 2. Zmiana wymiarów biura P.P. Przeniesienie wyjazdu/wjazdu z hal wraz ZDUPP 3. Likwidacja studni nr 5, nr 6 oraz dostawienie studni o nr 1 i 2 do kontynuacji studni w osi nr 4 i 5. 4. Zmiana wymiarów hali technologicznej w osi nr 1 i 2 do kontynuacji studni w osi nr 4 i 5. 5. Zmiana wysokości w osi nr1	Michał Pietrzak Michał Pietrzak	19.10.2015 08.10.2015
rodzaj	zmiana	sporządził	data

FP architekci
FLEJTEROWSKI PIETRZAK
ul.Dąbrowiecka 12 03-932 Warszawa
tel/fax (22)616 16 03; e-mail: biuro@afp.net.pl

Projekt:
PROJEKT ZESPOŁU HAL TECHNICZNYCH Z ZAPLECZEM BIUROWYM WRAZ Z INSTALACJAMI WEWNĘTRZNYMI I INFRASTRUKTURĄ TECHNICZNĄ
dz.nr ewid. 2 obręb 2-0604 Warszawa

Inwestor:
INSTYTUT LOTNICTWA
Al.Krakowska 110/114
02-256 Warszawa

Projektował:
arch. Michał Pietrzak
upr.nr. MAZ/0183
(pr. o wpisie do ewidencji)

Sprawdził:
arch. Tomasz Flejterski
upr.nr. SZP/0042/2002
(pr. o wpisie do ewidencji)

Współpracował:
arch. Justyna Gądamowicz

Sprawdził:

Opracował:
arch. Sławomira Grycewicz
arch. Justyna Gądamowicz

Branża:
ARCHITEKTURA

Nazwa rysunku:
PRZEKRÓJ 11

Symbol rysunku:
ILT.05_R2

Data:
03/11/2015

Faza:
P.W.

Skala:
1:100

UWAGA: OPRACOWANIE CHRONIONE JEST PRZEPISAMI USTAWY "O PRAWIE AUTORSKIM I PRAWACH POKREWNYCH" Z DNIA 04.02.94 (DZ.U.NR 24 POZ. 83 Z PÓŹN. ZMIANAMI). KOPIOWANIE, WYKORZYSTANIE LUB UDOSTĘPNIANIE OSOBOM TRZECIM BEZ PISEMNEJ ZGODY AUTORA JEST ZABRONIONE.