


ZALACZNIK OPZ1.A

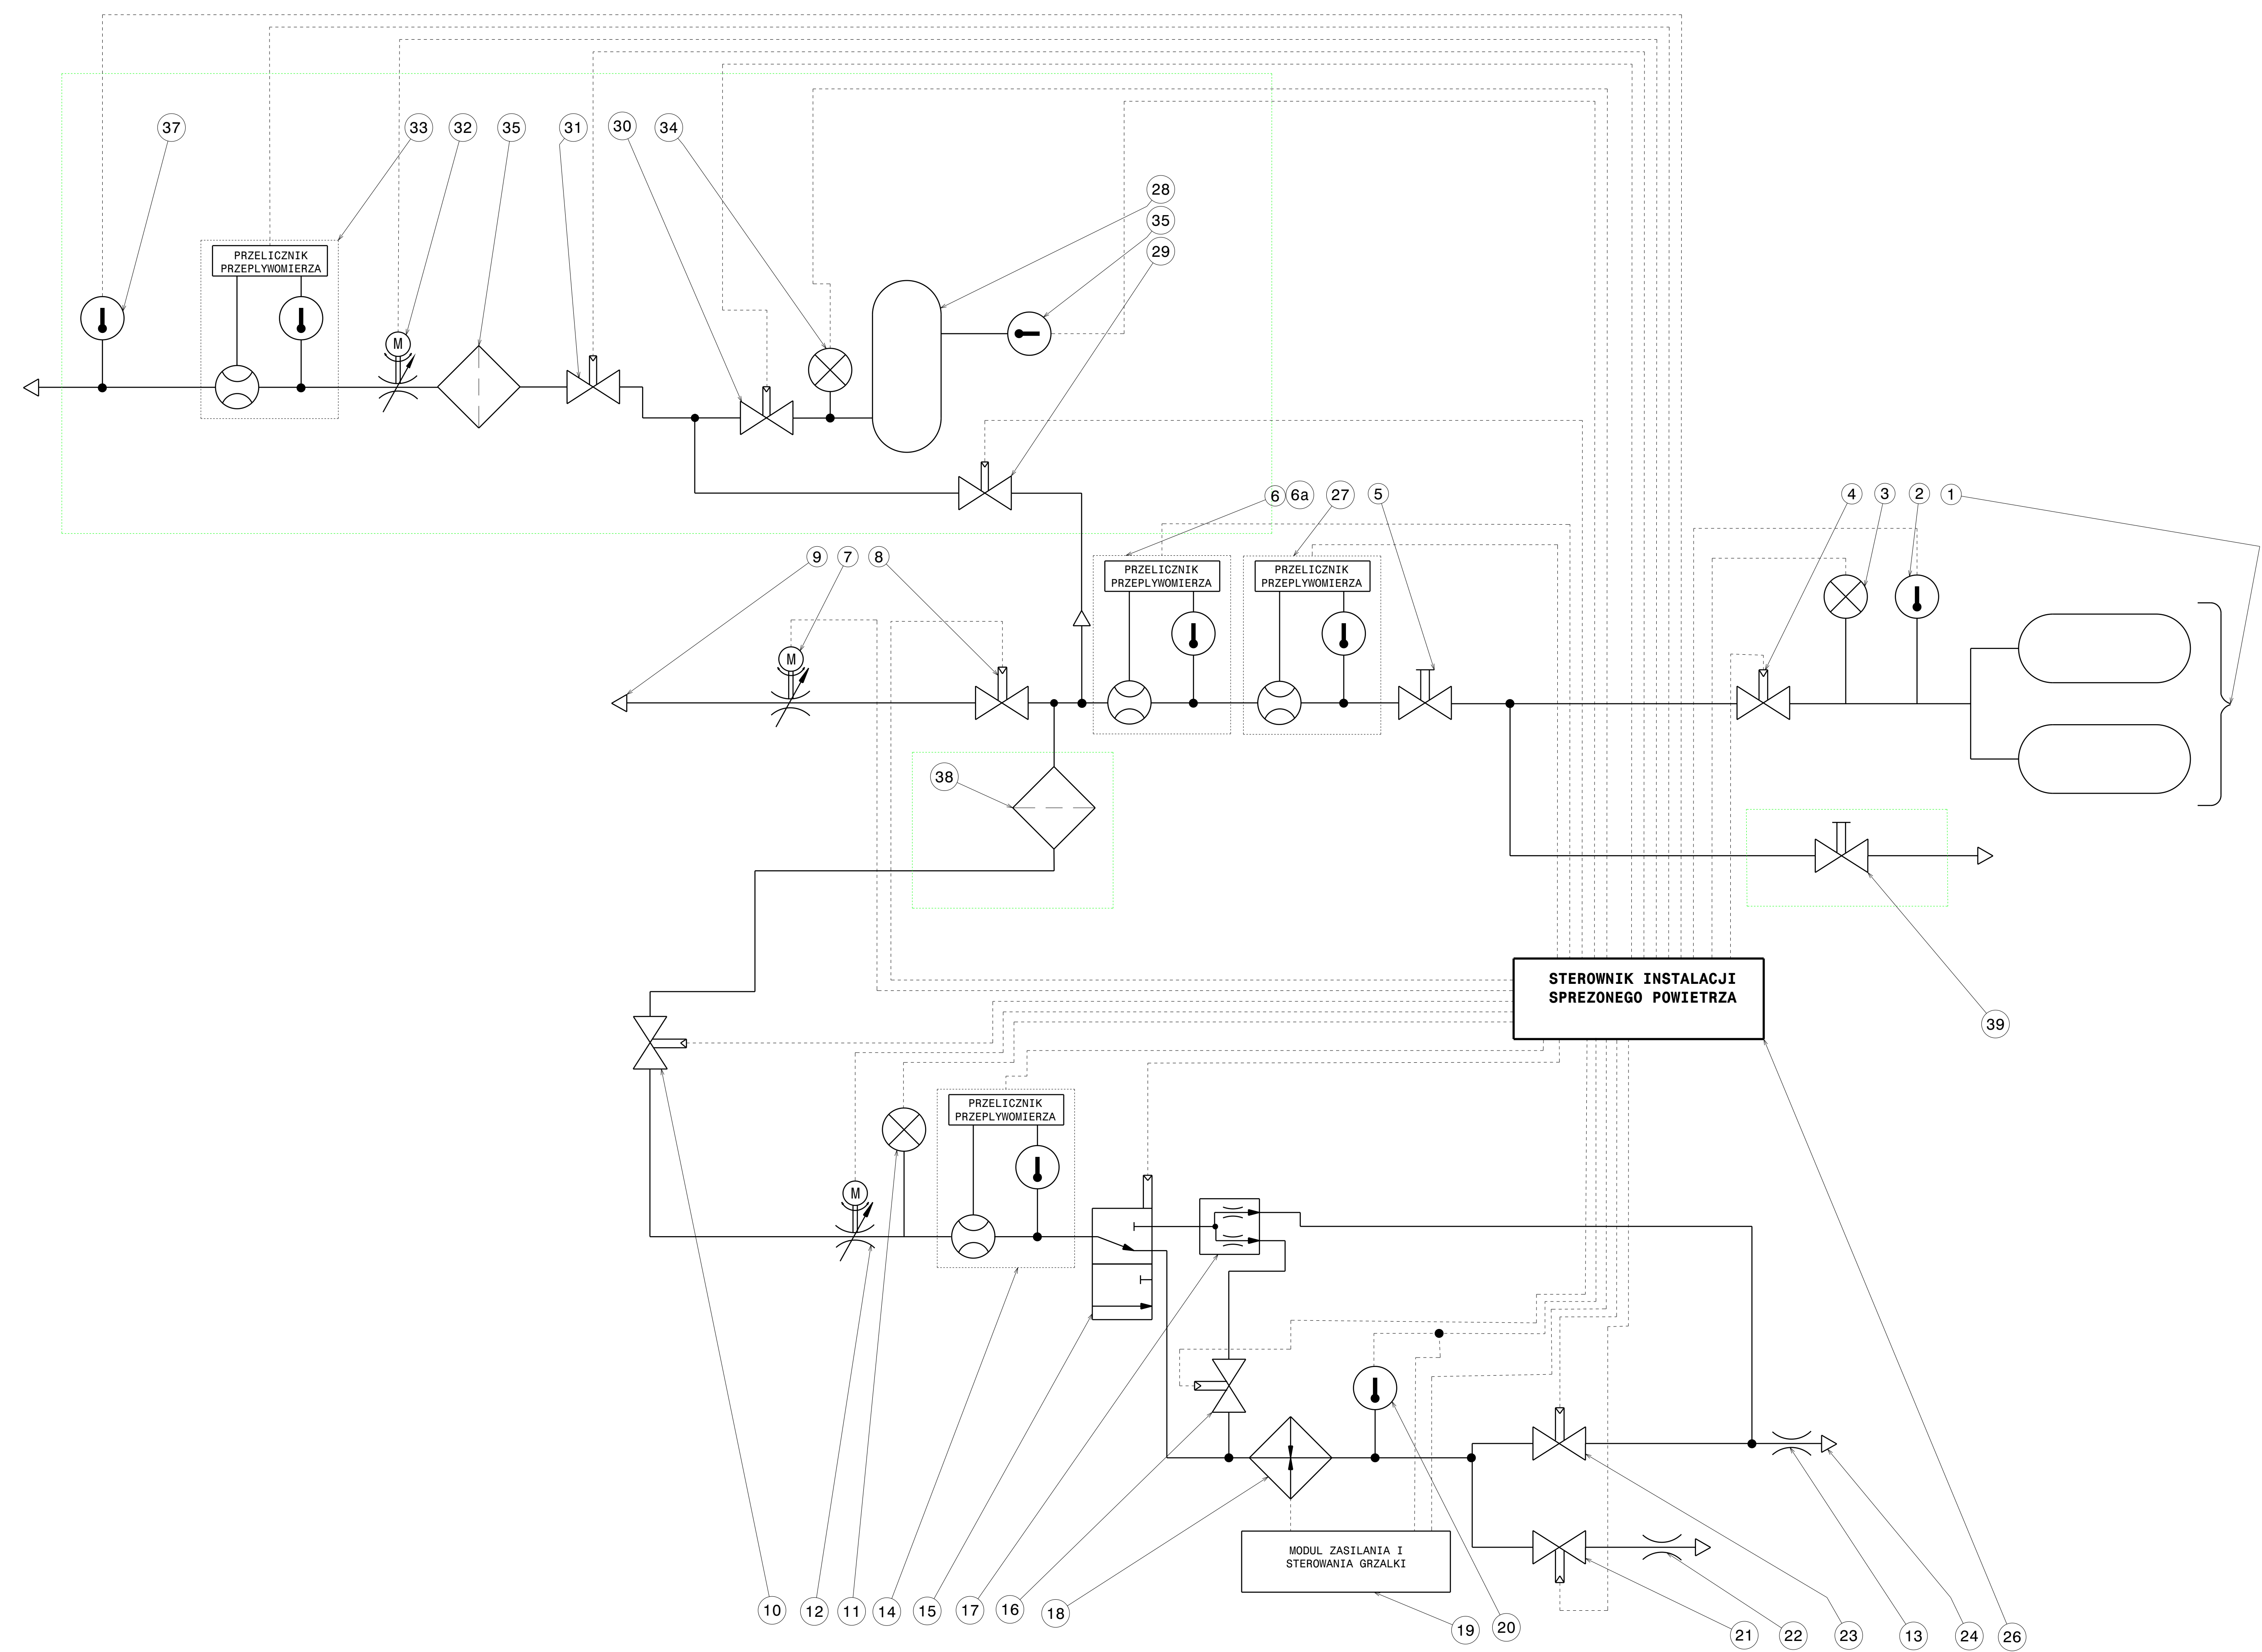

RYS. IPW80/400 - INSTALACJA SPRĘZONEGO POWIETRZA DO KOMBINOWANYCH BADAN PRZEPŁYWOWYCH